
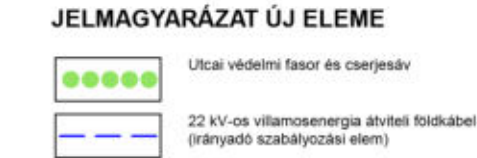


	Módosuló szabályozási terv részlet határa		Nagyvárosias lakóterület
	Szabályozási vonal		Kisvárosias lakóterület
	Területegység határ		Kertvárosias lakóterület
	Övezeti határ		Falusias lakóterület
	Irányadó tekehatár		Településközpont vegyes terület
	Gyalogosút		Központi vegyes terület
	Beültetési kötelezettség határa		Közpark
	Építési határvonal		Különleges terület, temető
	Megszűnő belterülethatár		Különleges terület, sport terület
	Belterületi határ <span style="margin-left: 20px;">meglévő</span> <span style="margin-left: 20px;">tervezett</span>		Különleges terület, strand
	Elvi telekalakítás, eng. terv készítendő		Közműterület
	Megszüntető jel		Különleges terület, határállomás
	Építési vonal		Véderdő
	Védőterület, karbantartási sáv		Kertterület, nem beépíthető
	Gázvezeték		Mezőgazdasági, állattartó telep
	Elektromos vezeték		Mezőgazdasági, üzemi terület
	Ivóvíz vezeték		Kereskedelmi, gazdasági terület
	Műemléki terület határa		Ipari, gazdasági terület
	Műemléki környezet határa		Közlekedési terület
	Vasútvonal <span style="margin-left: 20px;">meglévő</span> <span style="margin-left: 20px;">tervezett</span>		Sorgarzásos terület
	Vízbázisvédelmi terület határa		Vasút terület
	Nemzeti park terület határa		Kikötő
	Helyi természetvédelmi terület		Egyéb vízügyi terület
	Építési tilalom		Gázfogadó állomás
	Helyi értékvédelmi terület		Transzformátor állomás
	Régészeti terület		
	Szennyvíz vezeték		

Országos védett műemlék épület	Helyi védett épület	Csoportos	Szabadon álló	Oldalhatáron álló	Zárt sorú	Ikres beépítés	Kialakult állapot szerint	Parkolóhely
Szintbeni vasúti csomópont								
Autóbuszpályaudvar								

Beépítési mód	Beépítettség max. (%)	Telek szélesség min. (m)
Épület magasság max. (m)	Teleknagyság min. (m <sup>2</sup> )	Telekmélység min. (m)

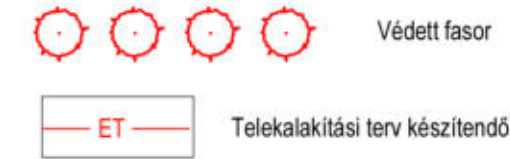

6. melléklet a 15/2002.(IX.27.) önkormányzati rendelethez




KÉSZÜLT AZ ÁLLAMI ALAPADATBÁZIS FELHASZNÁLÁSÁVAL.

Rajzszám: <b>SZ-2</b>	 <b>Fucskár Terv Kft</b> 7668 Keszű, Árpád fejedelem u. 19/2. fucskartervkft@gmail.com	Jelzőszám: 7/2023
	Munka megnevezése: <b>BARCS TELEPÜLÉSRENDEZÉSI ESZKÖZÖK 13. SZ. MÓDOSÍTÁS</b>	Lépték: 1:2000
	Rajz megnevezése: <b>BARCS BELTERÜLET SZABÁLYOZÁSI TERV</b>	Dátum: 2023.NOVEMBER
Településtervezés:  FUCSKÁR NOÉMI településtervező TT 02-0730	Tájrendezés, környezetalakítás:  MESZESÁN PÉTER okl. tájépítésszámőrök TK-01-5340	Közlekedés:  FARKAS LÁSZLÓ településtervező TT 01-6199, Ttkó 01-16873



1M	2M	3M
4	5M	6M
7M	8M	9M
10M	11	



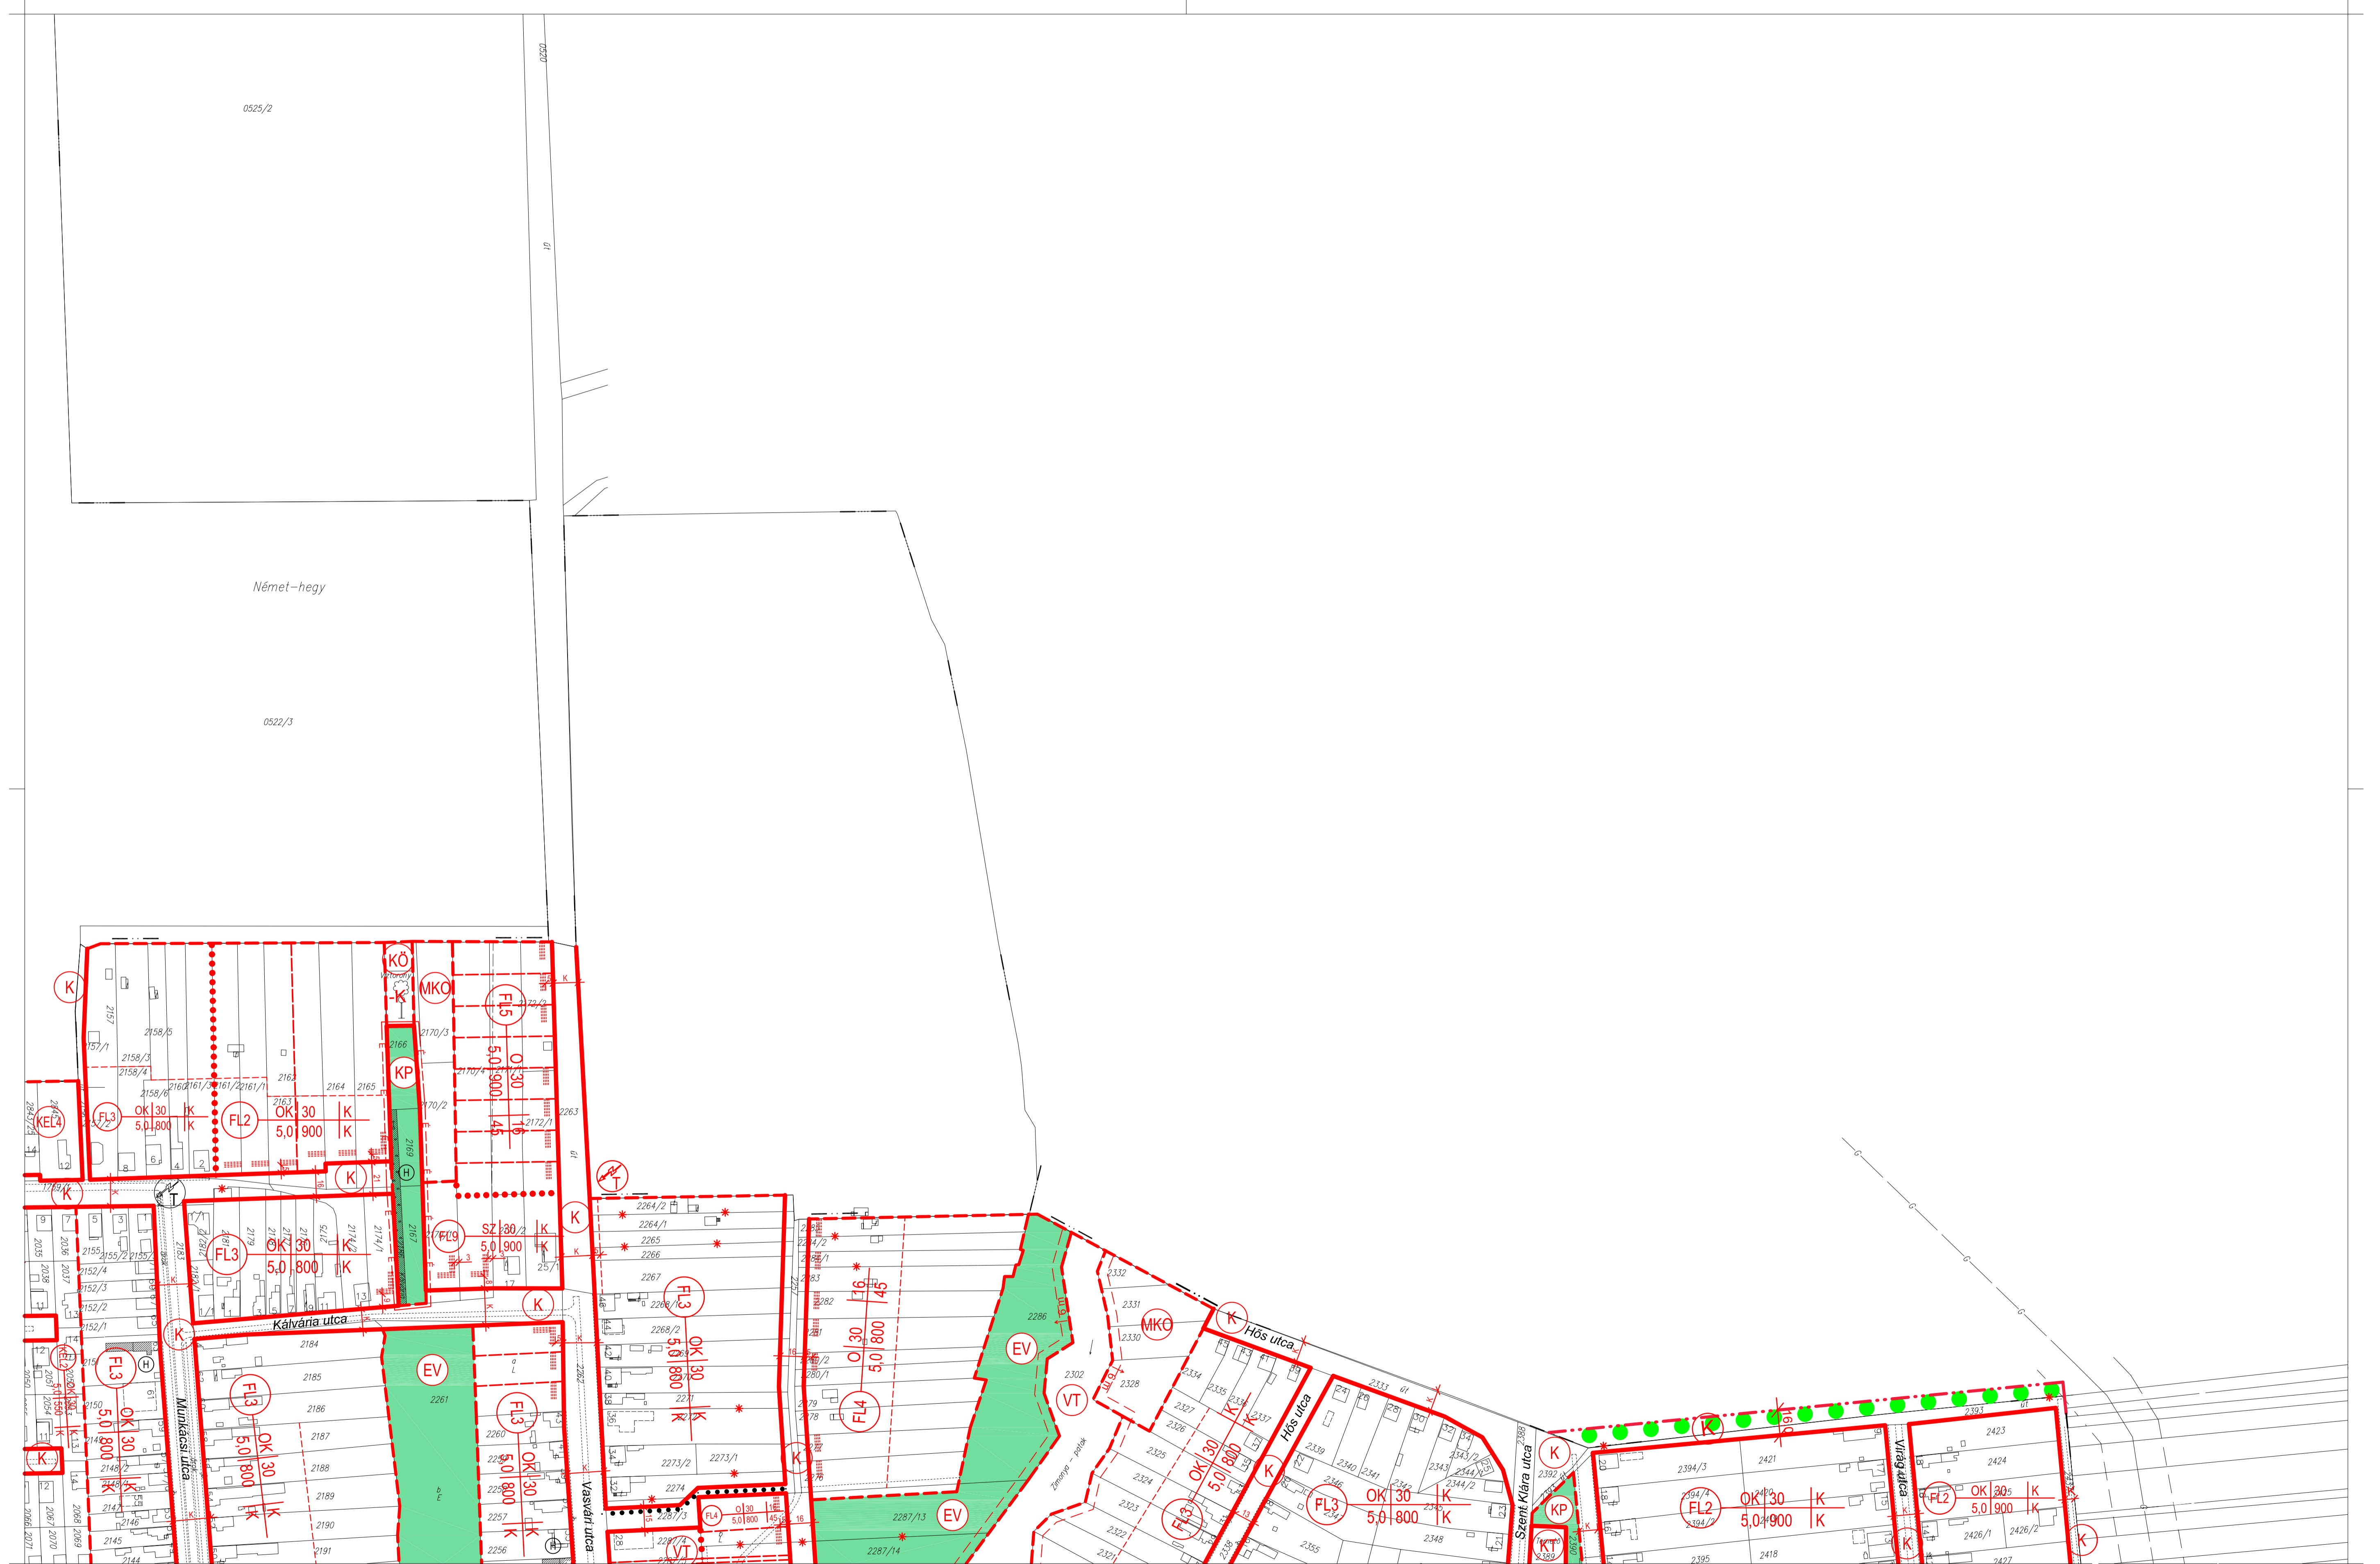

2

3a

	1M	2M	3M <sub>m</sub>
4	5M	6M	7M <sub>m</sub>
8M	9M	10M	11



IG2

SZ	40	40
12,5	4000	80

MA2

SZ	30	K
7,5	5000	K

MA1

SZ	30	40
10,5	4000	80

IG2

SZ	40	40
12,5	4000	80


IG2

SZ	40	40
12,5	4000	80

IG2


SZ	40	40
12,5	4000	80

	1M	2M	3M
4	5M	6M	7M
8M	9M	10M	11

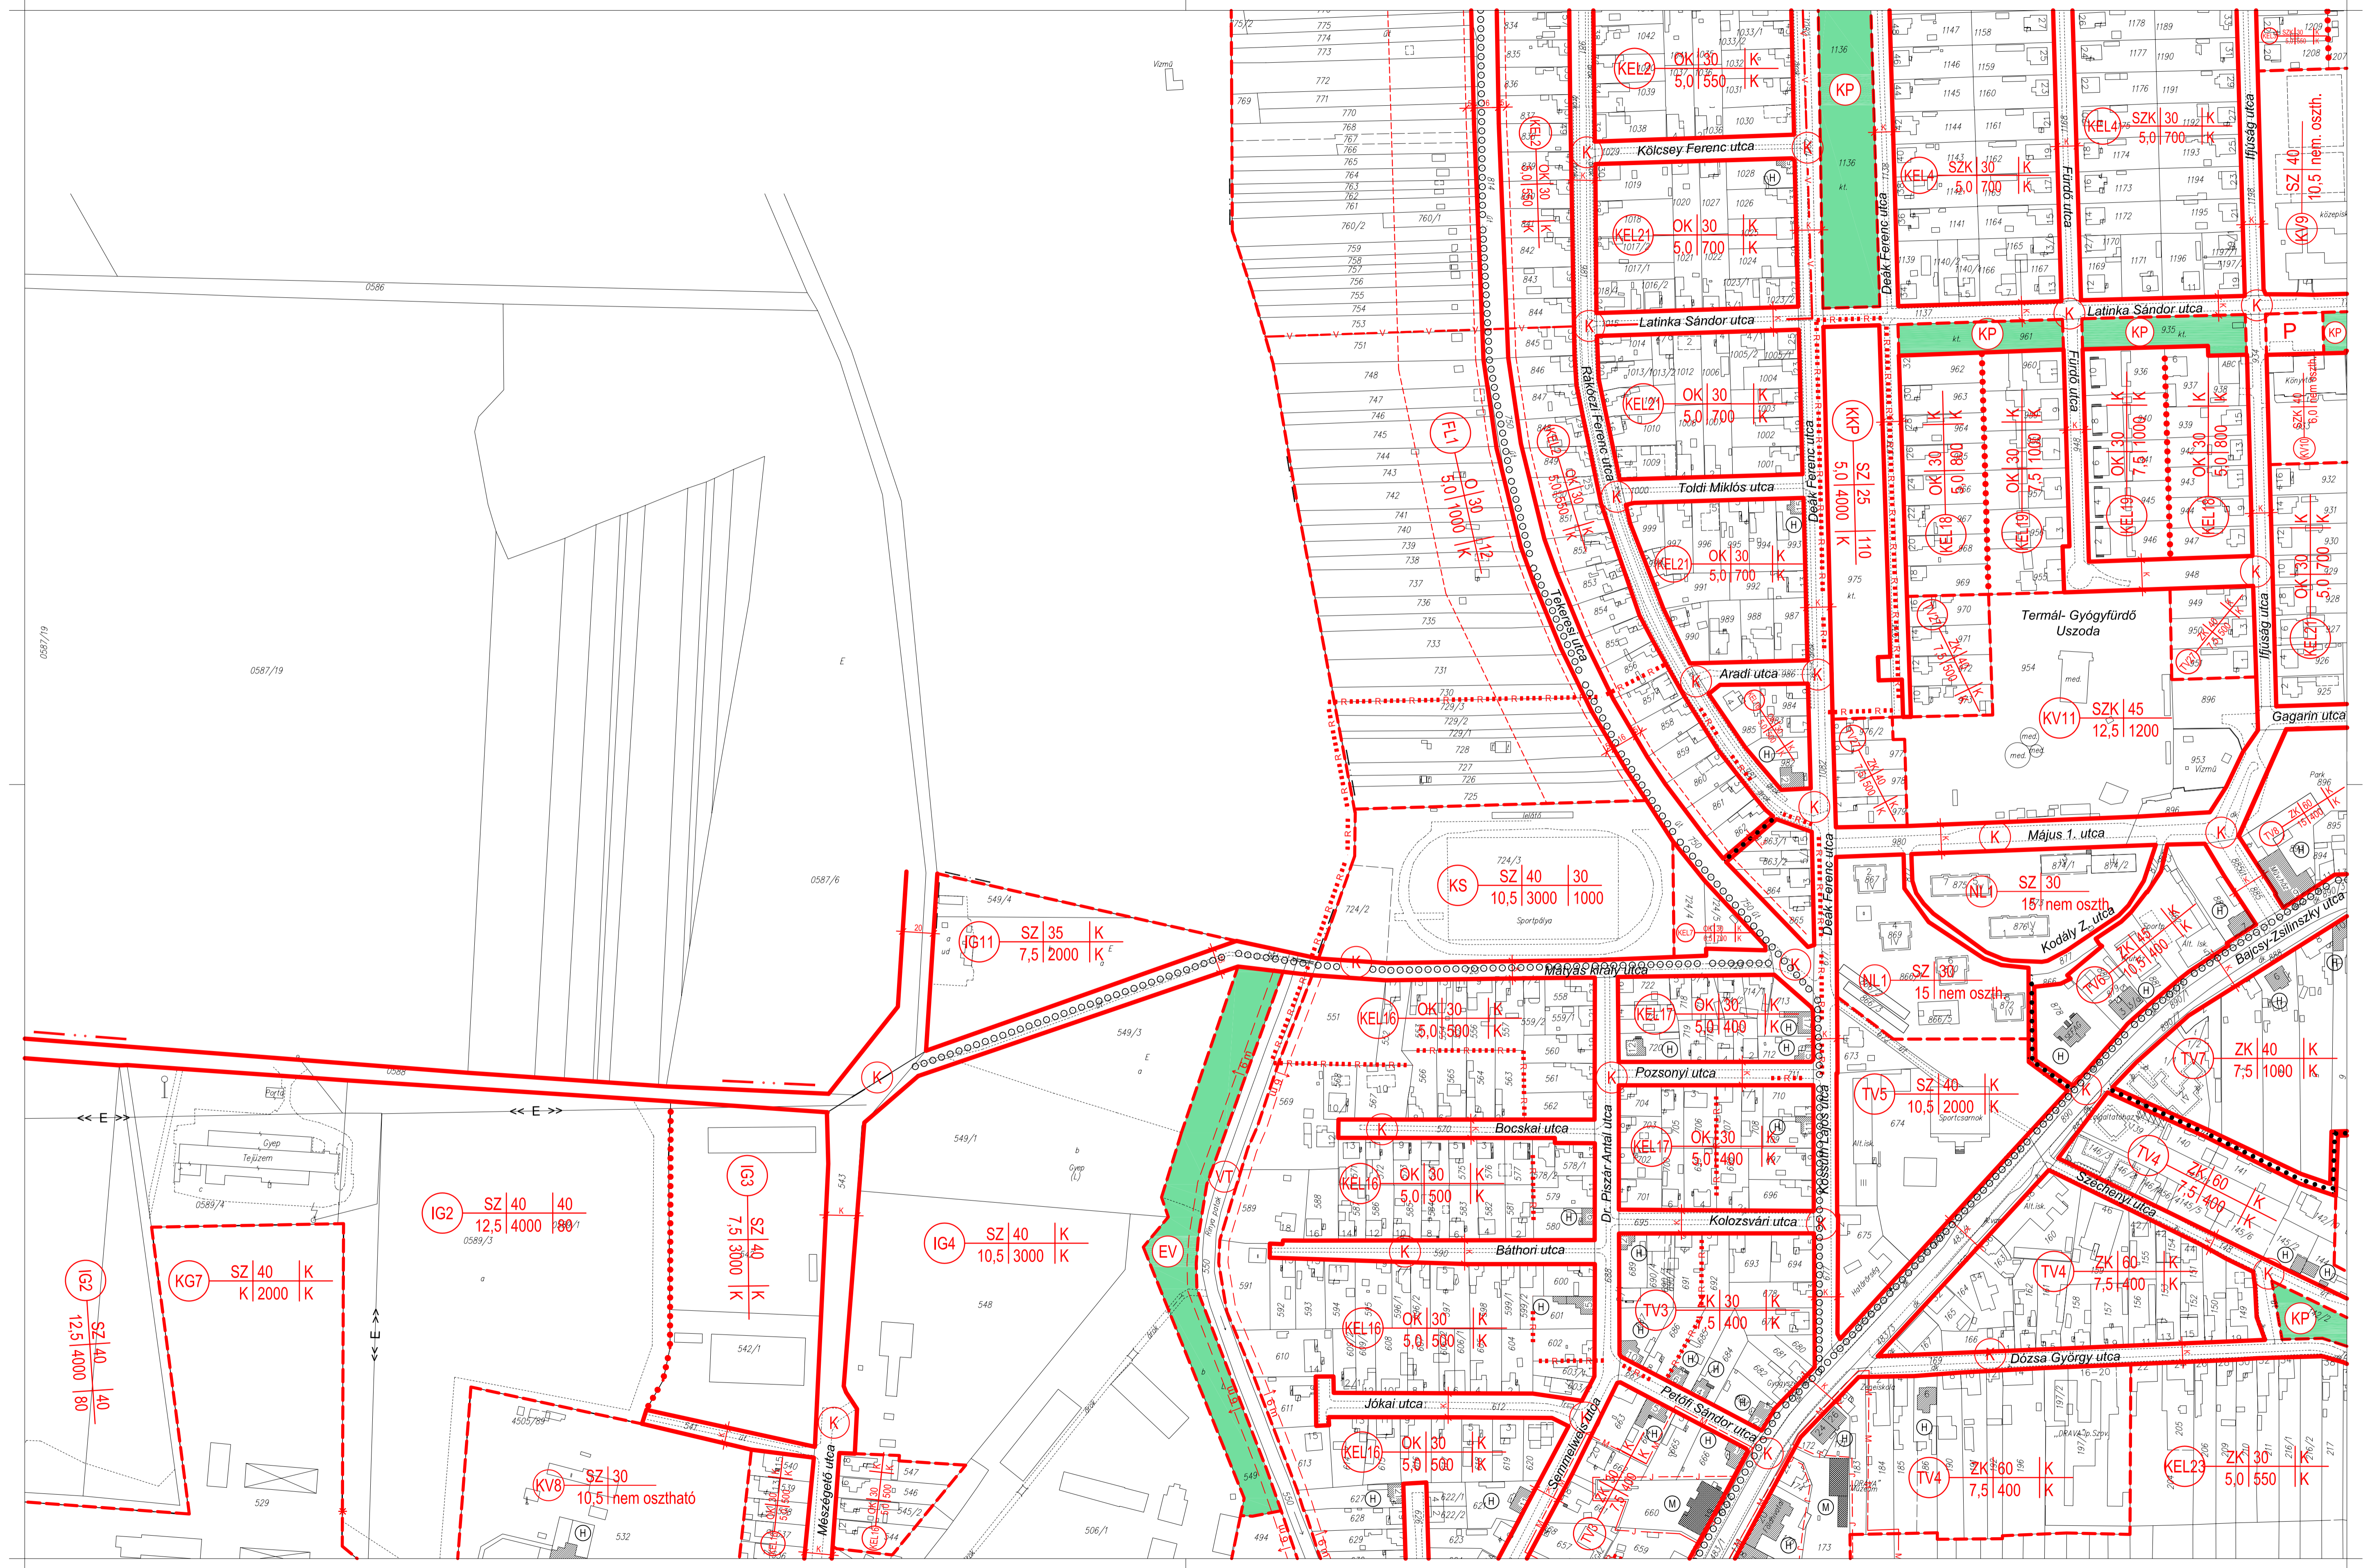

	1M	2M	3M	
4	5M	6M	7M	5M 12-442-41
8M	9M	10M	11	



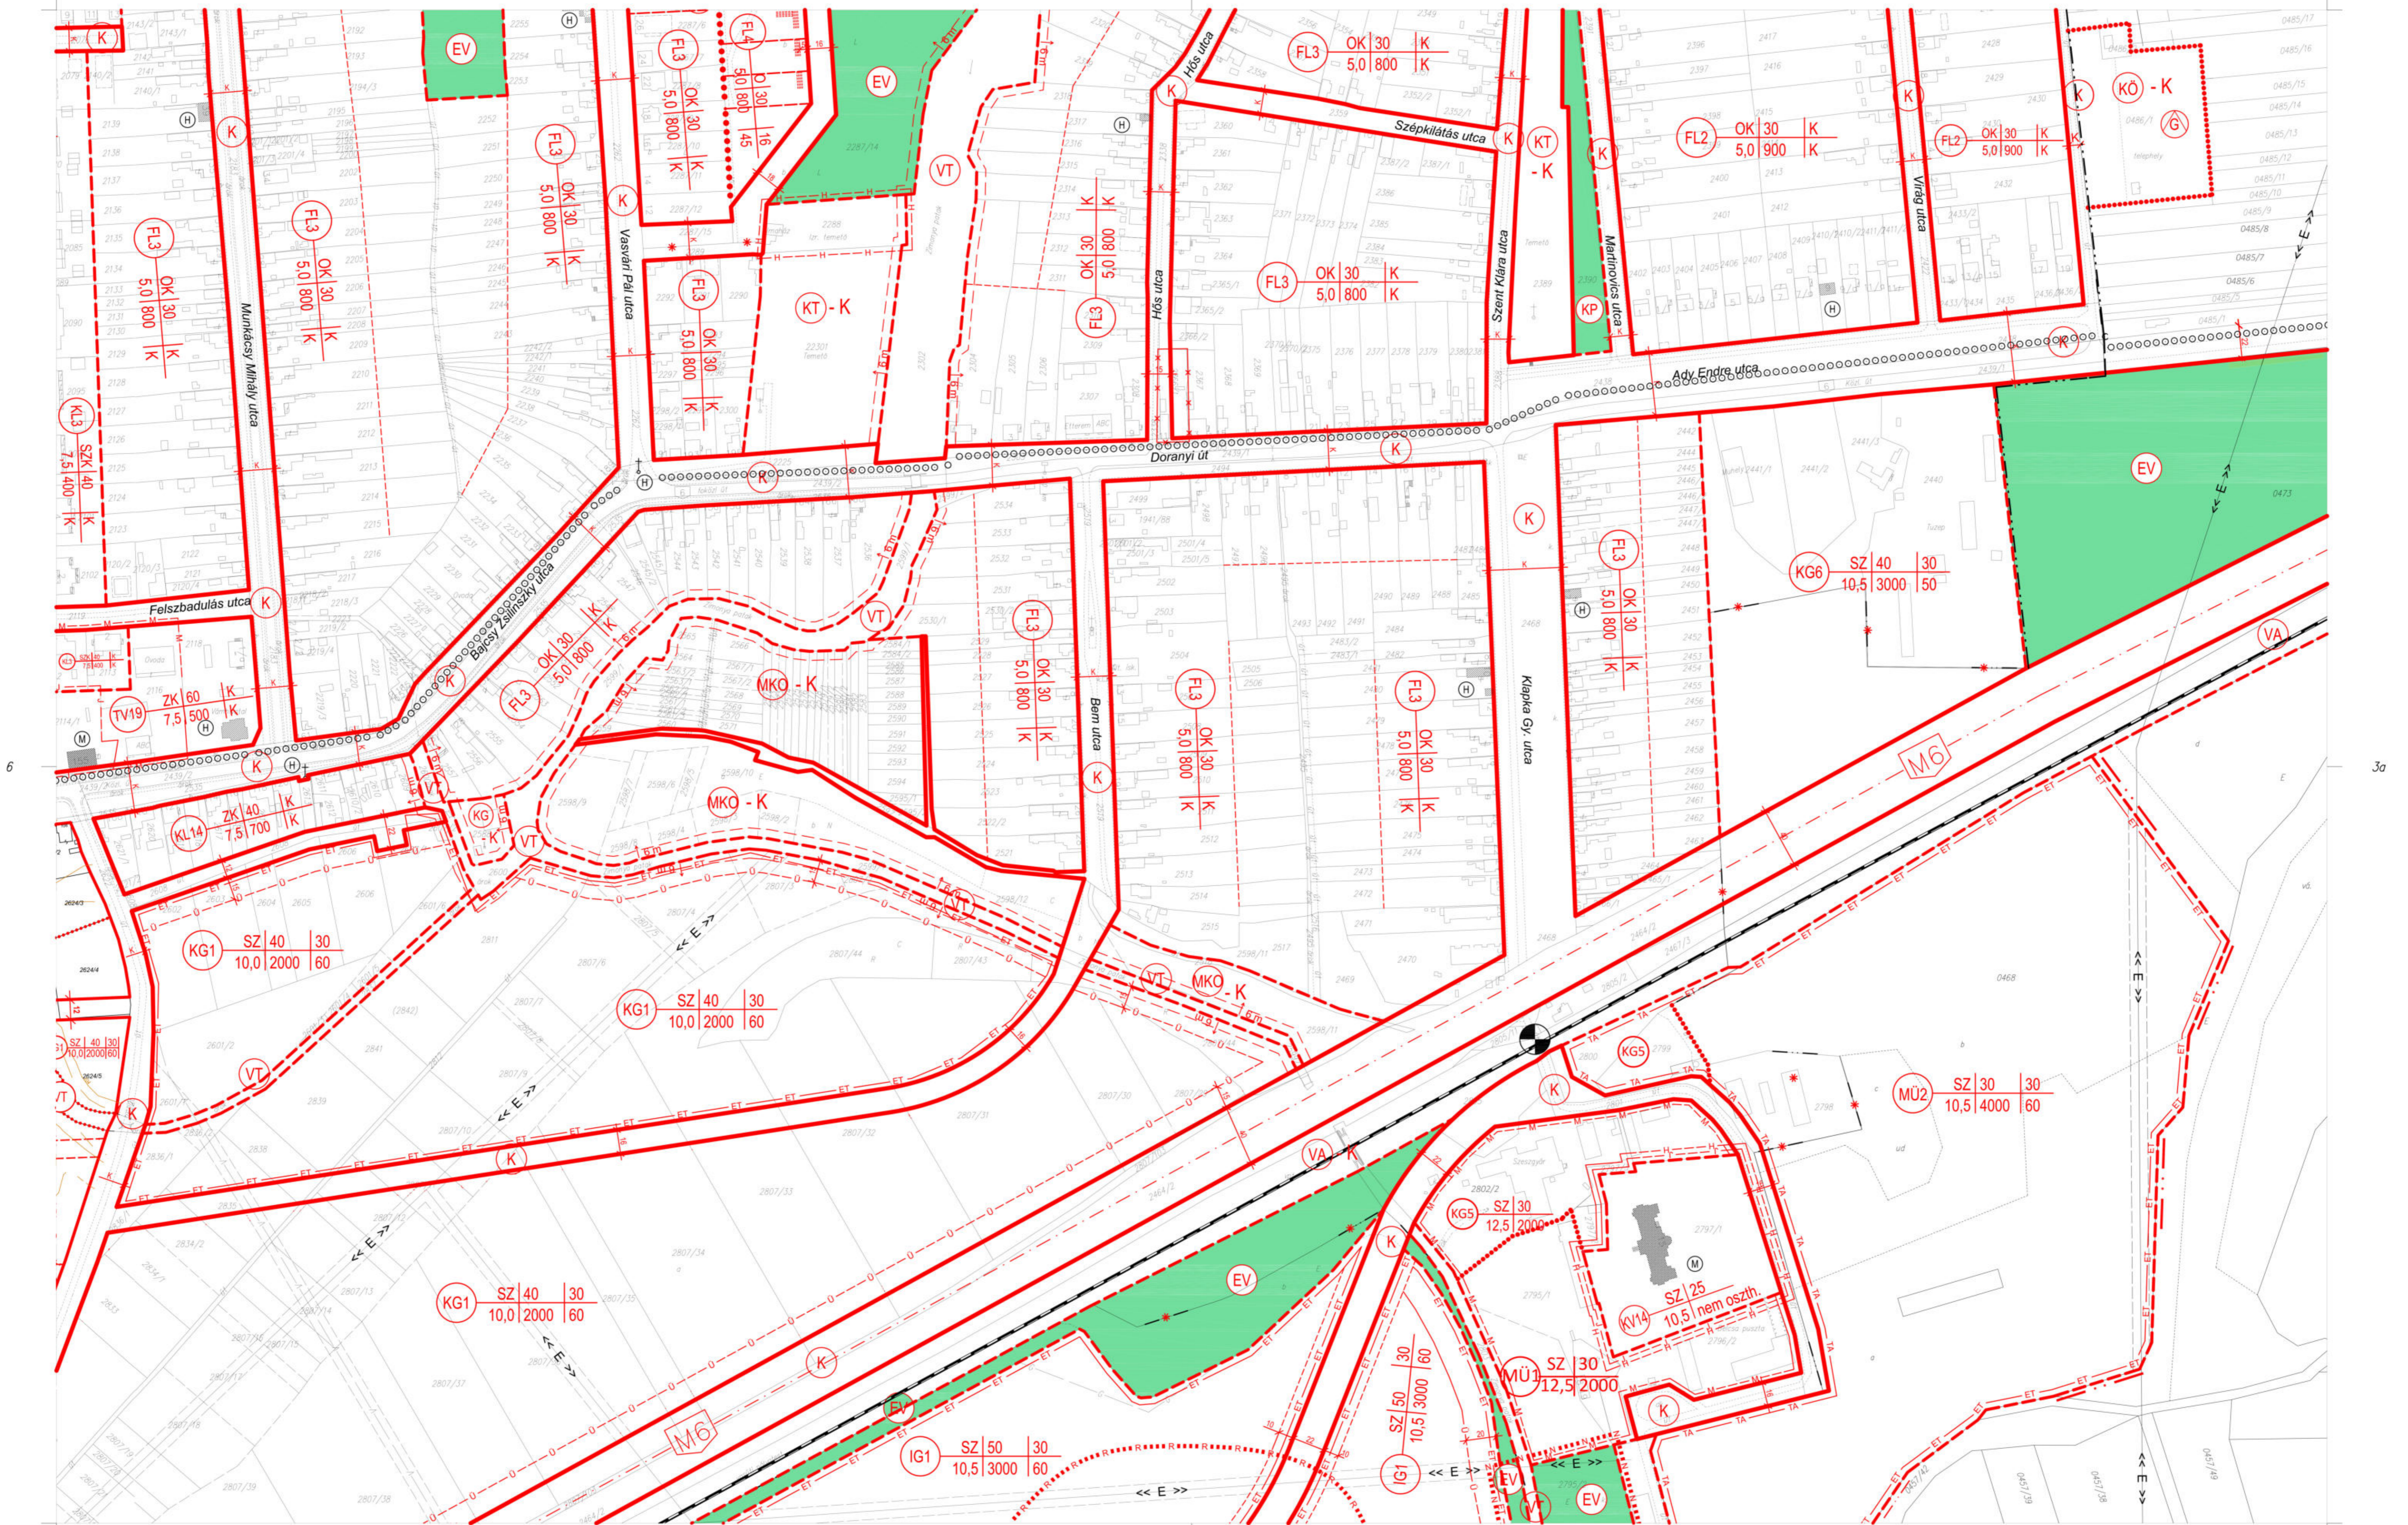

6


30

1M	2M	3M
4	5M	6M
8M	9M	10M
		11

7M  
13-331-31






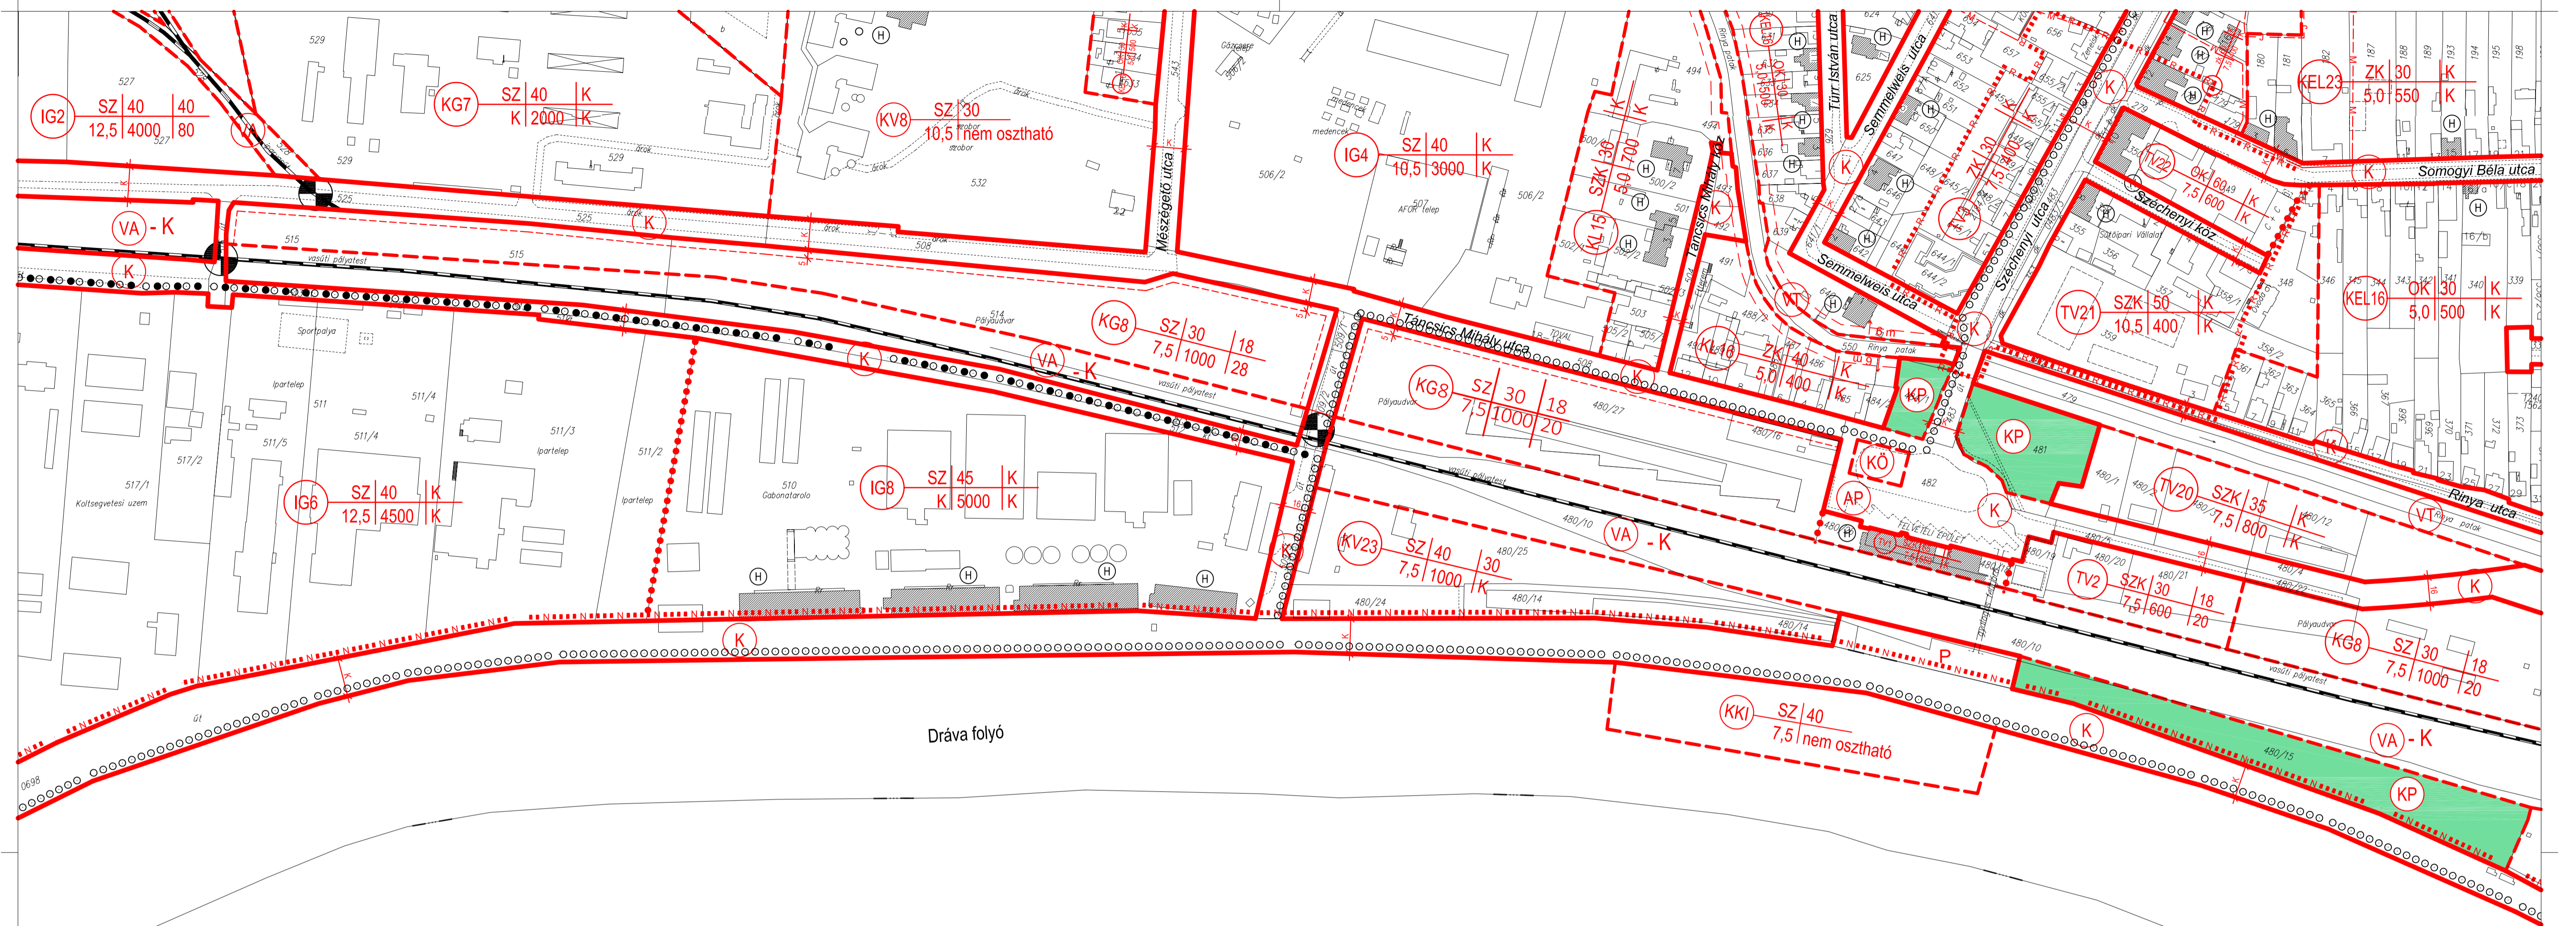

8

10

	1M	2M	3M
4	5M	6M	7M
8M	9M	10M	11

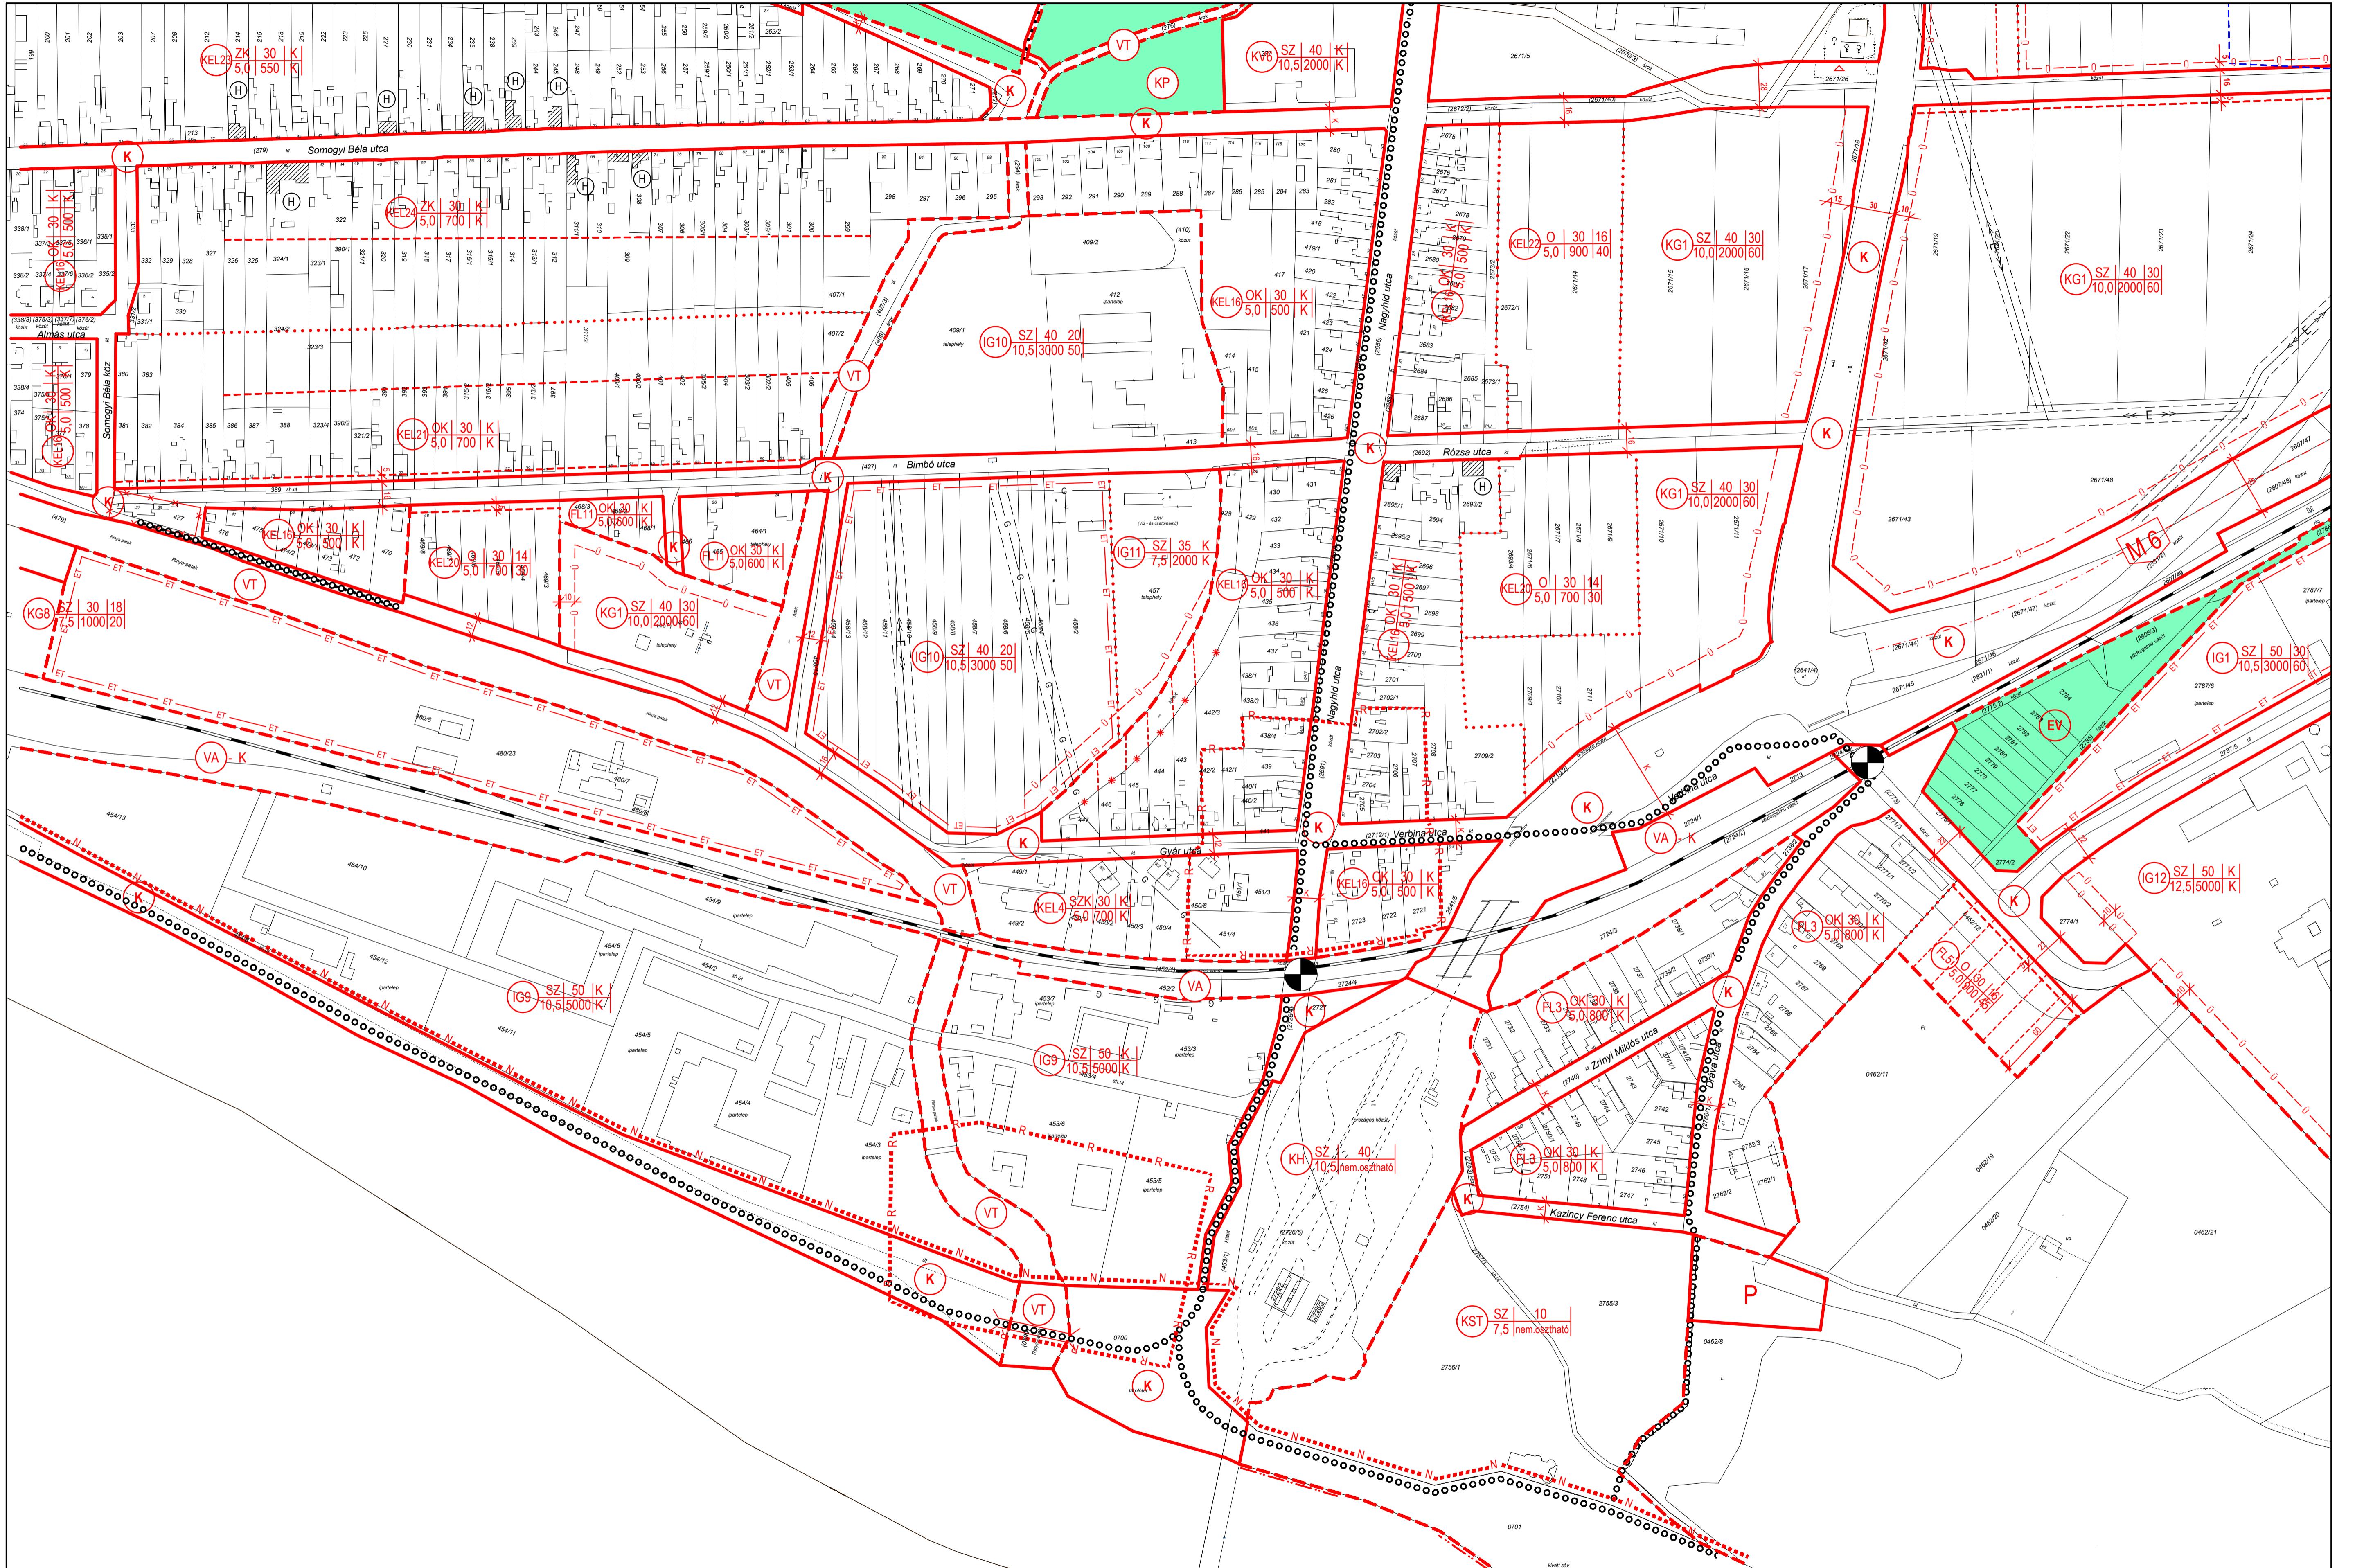


	1M	2M	3M	
4	5M	6M	7M	10M
8M	9M	10M	11M	









Csatlakozik a S2 szelvényhez

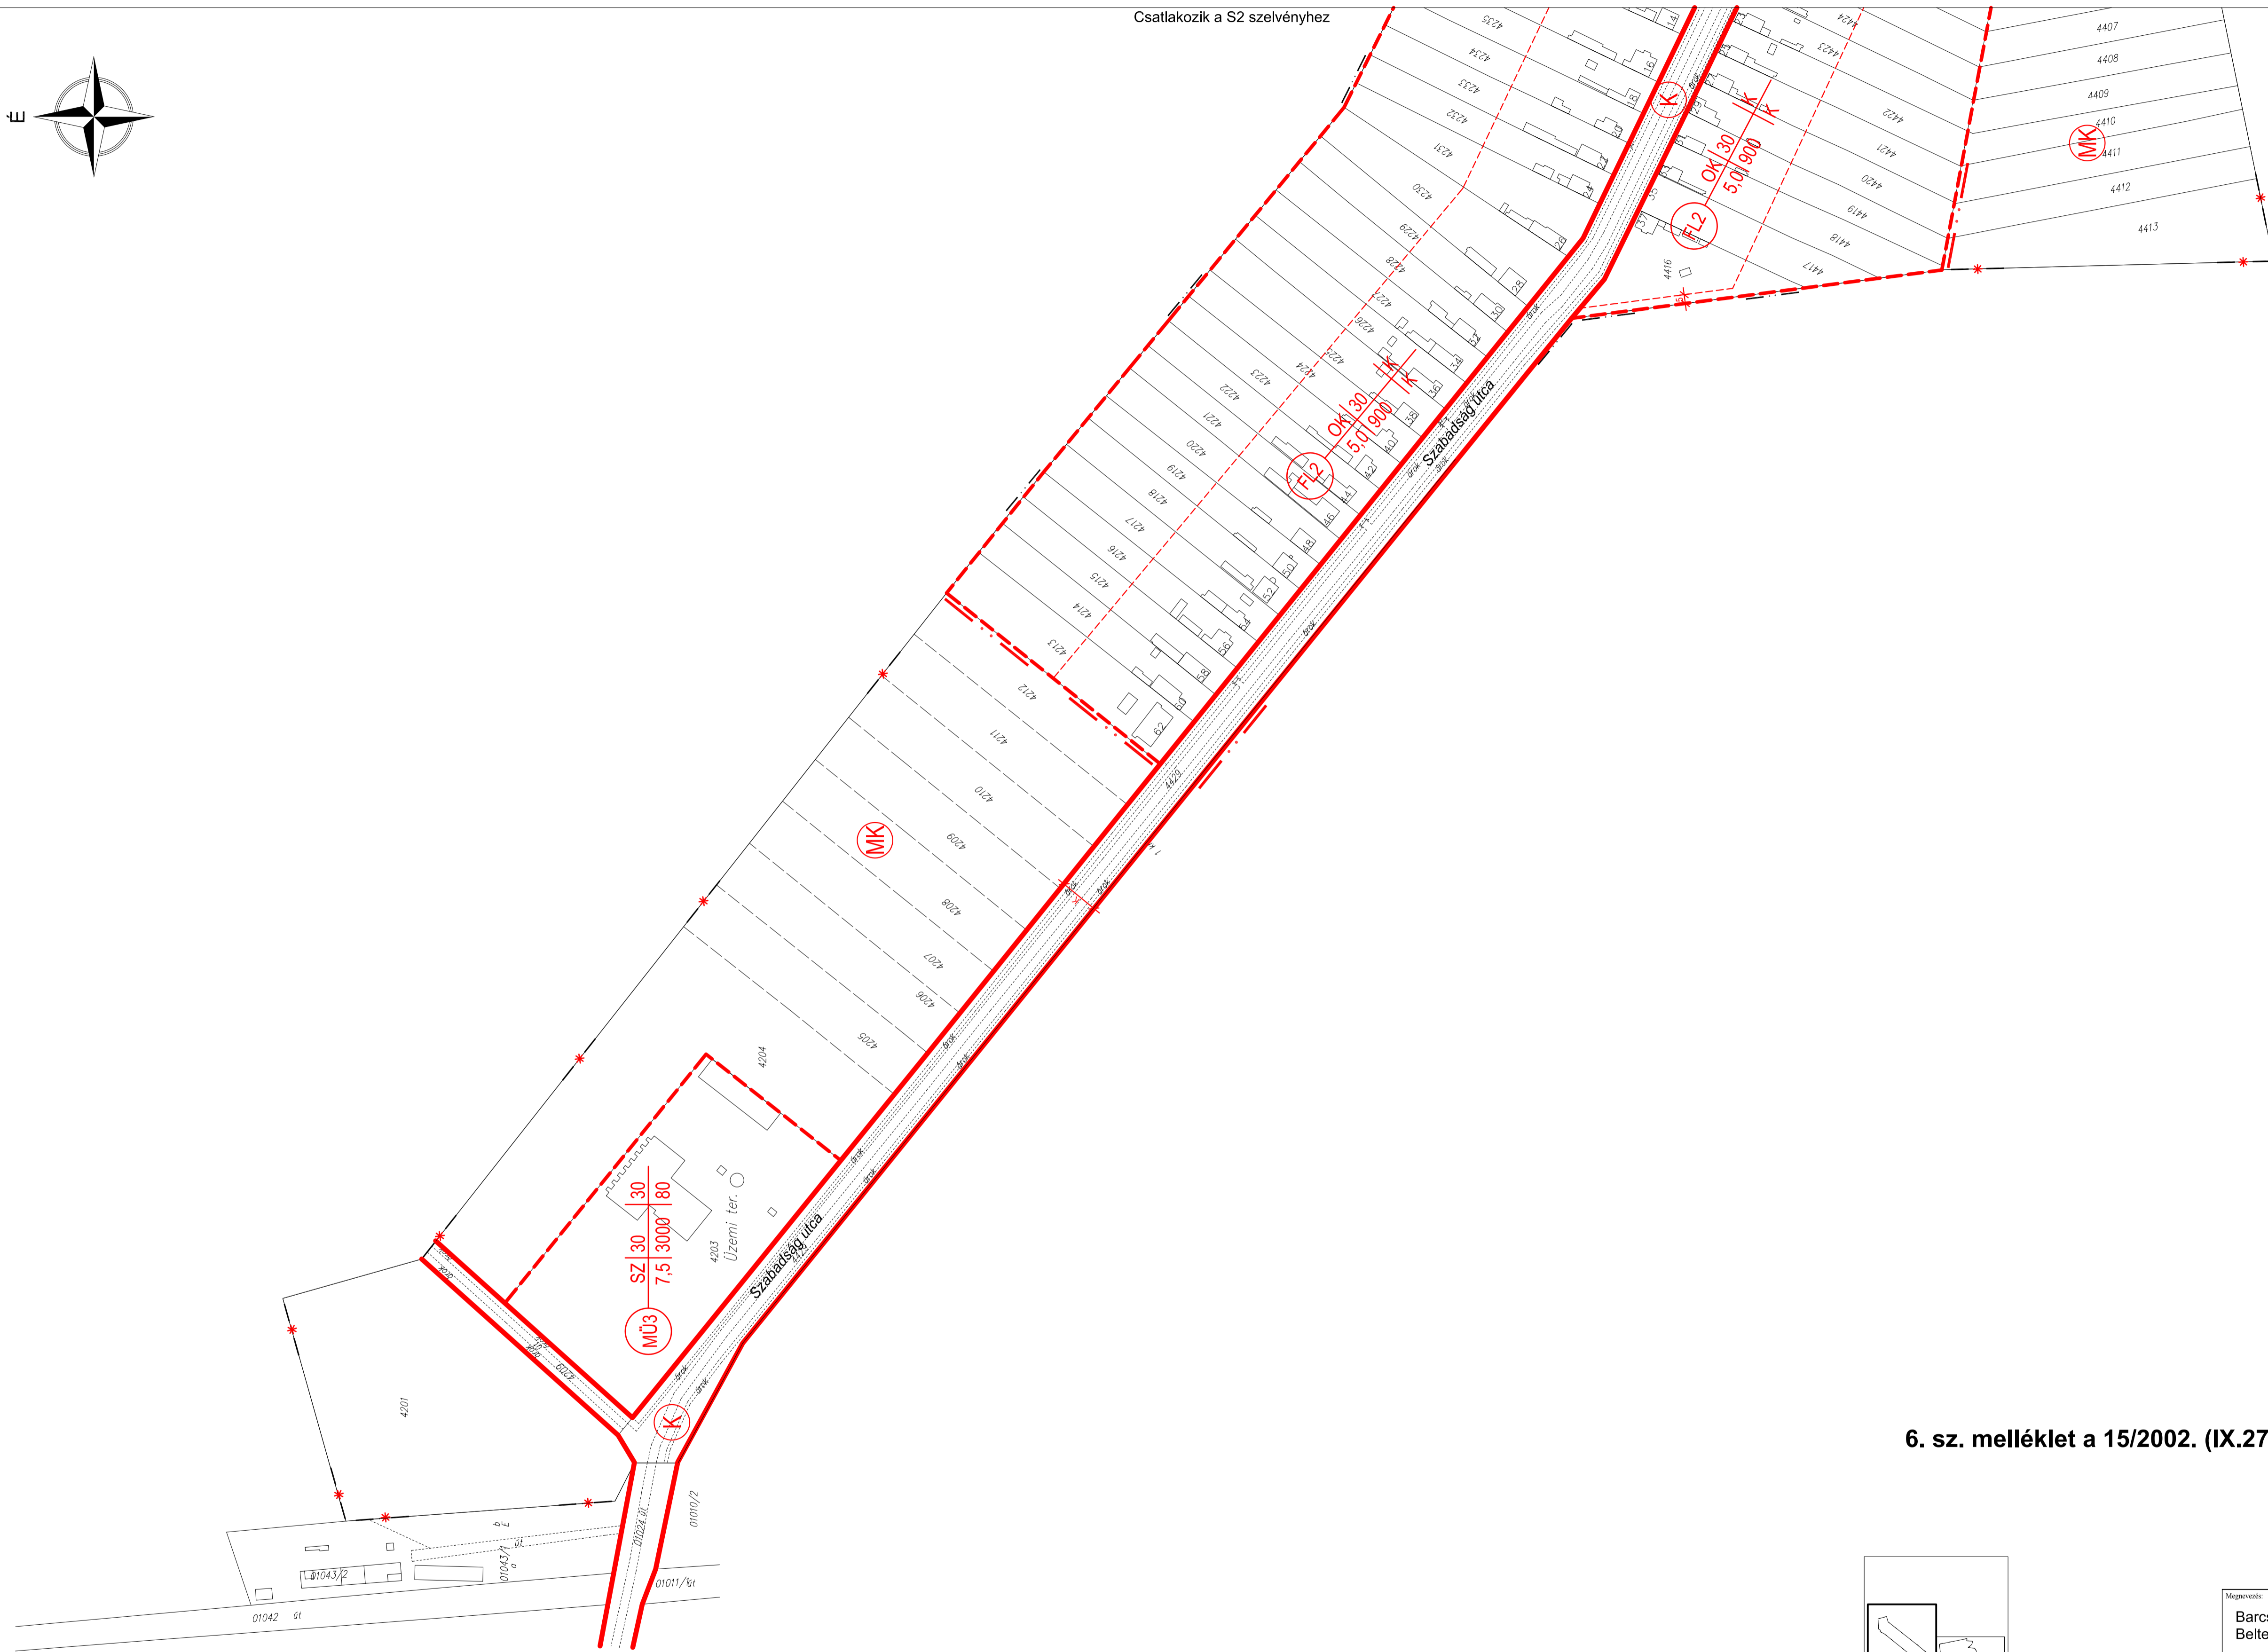


6. sz. melléklet a 15/2002. (IX.27.) önkormányzati rendelethez

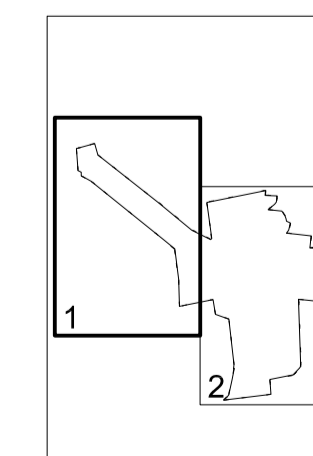

Megnevezés:	Rajzszám:
Barcs város szabályozási terve Belterület	S1M
Térkép:	Méretarány:
Somogytámóca	1:2000

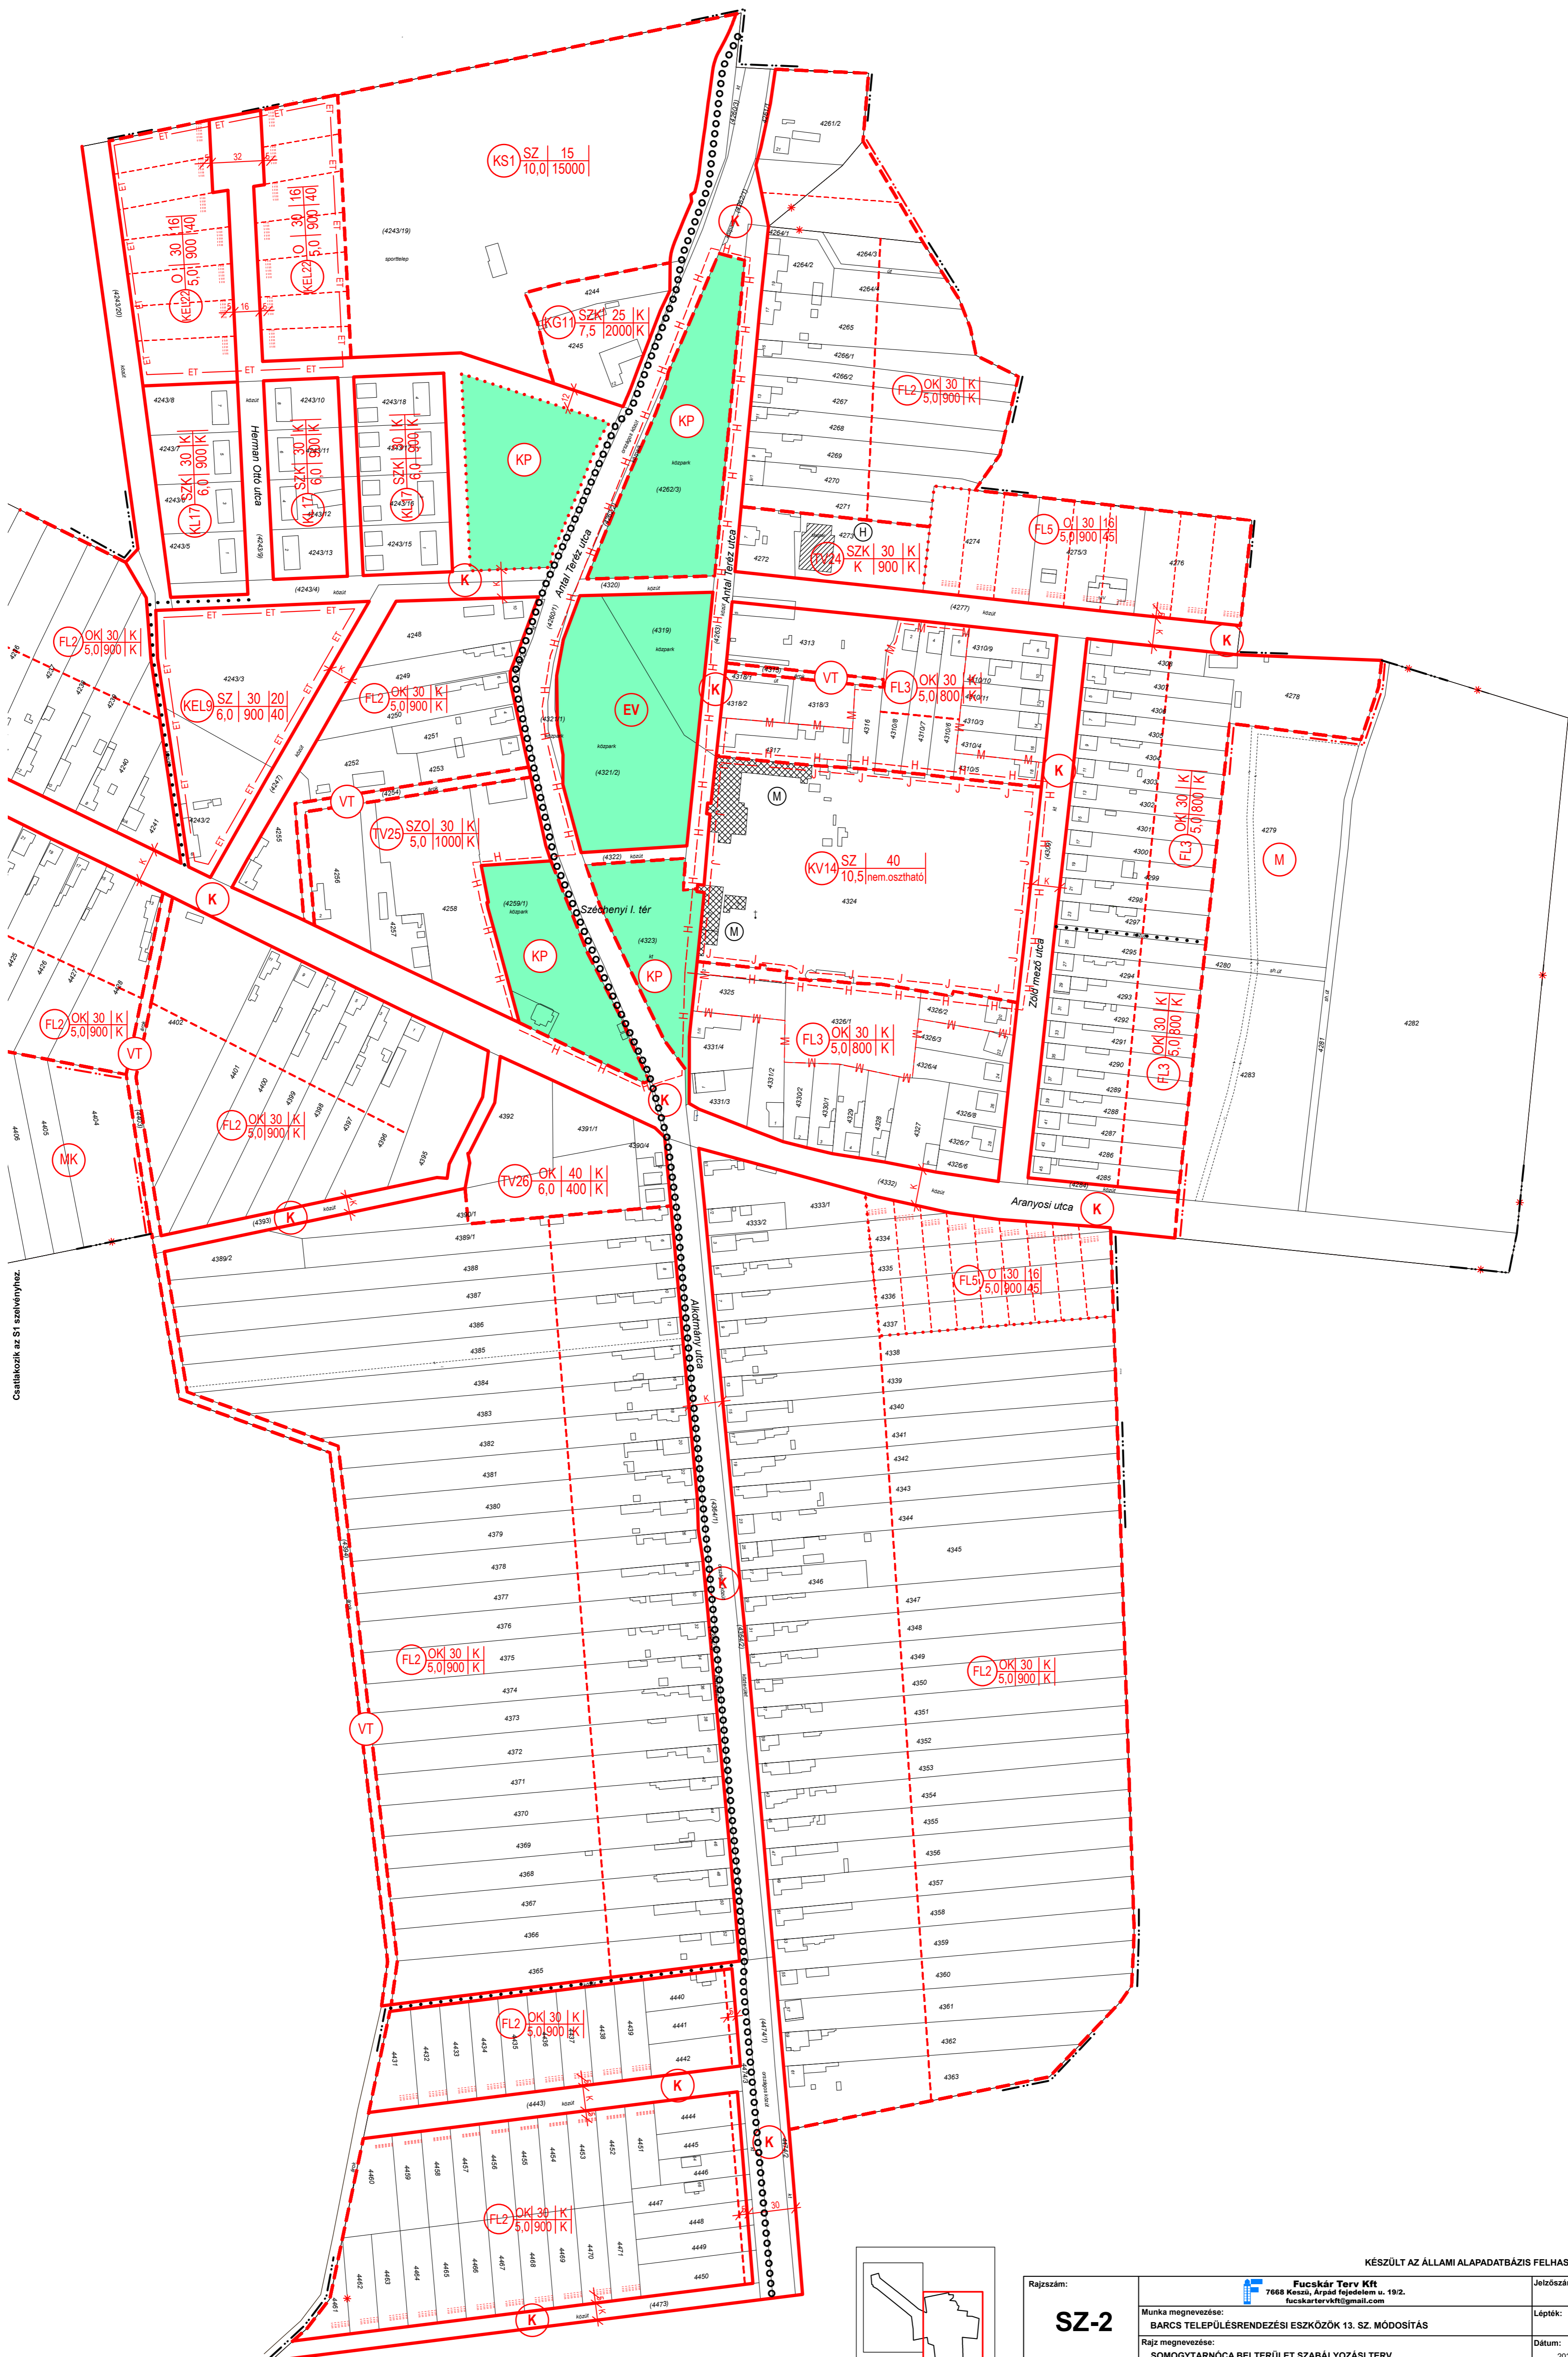

Csatlakozik az S1 szelvényhez.

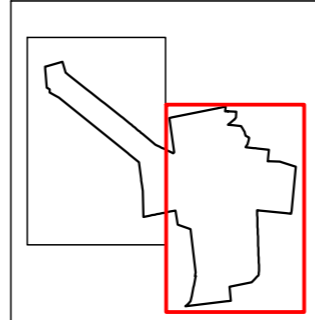

KÉSZÜLT AZ ÁLLAMI ALAPADATBÁZIS FELHASZNÁLÁSÁVAL.

Rajzszám: <b>SZ-2</b>	Fücskár Terv Kft. 7668 Keszthely, Arpad fejedelem u. 19/2. fucskarterv@gmail.com	Jelzőszám: 7/2023
Munka megnevezése: BARCS TELEPÜLÉSRENDÉZÉSI ESZKÖZÖK 13. SZ. MÓDOSÍTÁS		Lépték: 1:2000
Rajz megnevezése: SOMOGYTARNOCA BELTERÜLET SZABÁLYOZÁSI TERV		Dátum: 2023. NOVEMBER
Településtervezés: <i>Turóczy Katalin</i>	Tájékoztató, környezetalakítás: <i>Mészáros Péter</i>	Közlekedés: <i>Farkas László</i>
FÜCSKÁR NOÉMI KÖZTISZTERVEZŐ TT 02-07/30	MESZÁROS PÉTER KÖRNYEZETTERVEZŐ TK-01-03/40	FARKAS LÁSZLÓ KÖZLEKEDÉSTERVEZŐ TK-01-01/16/873